


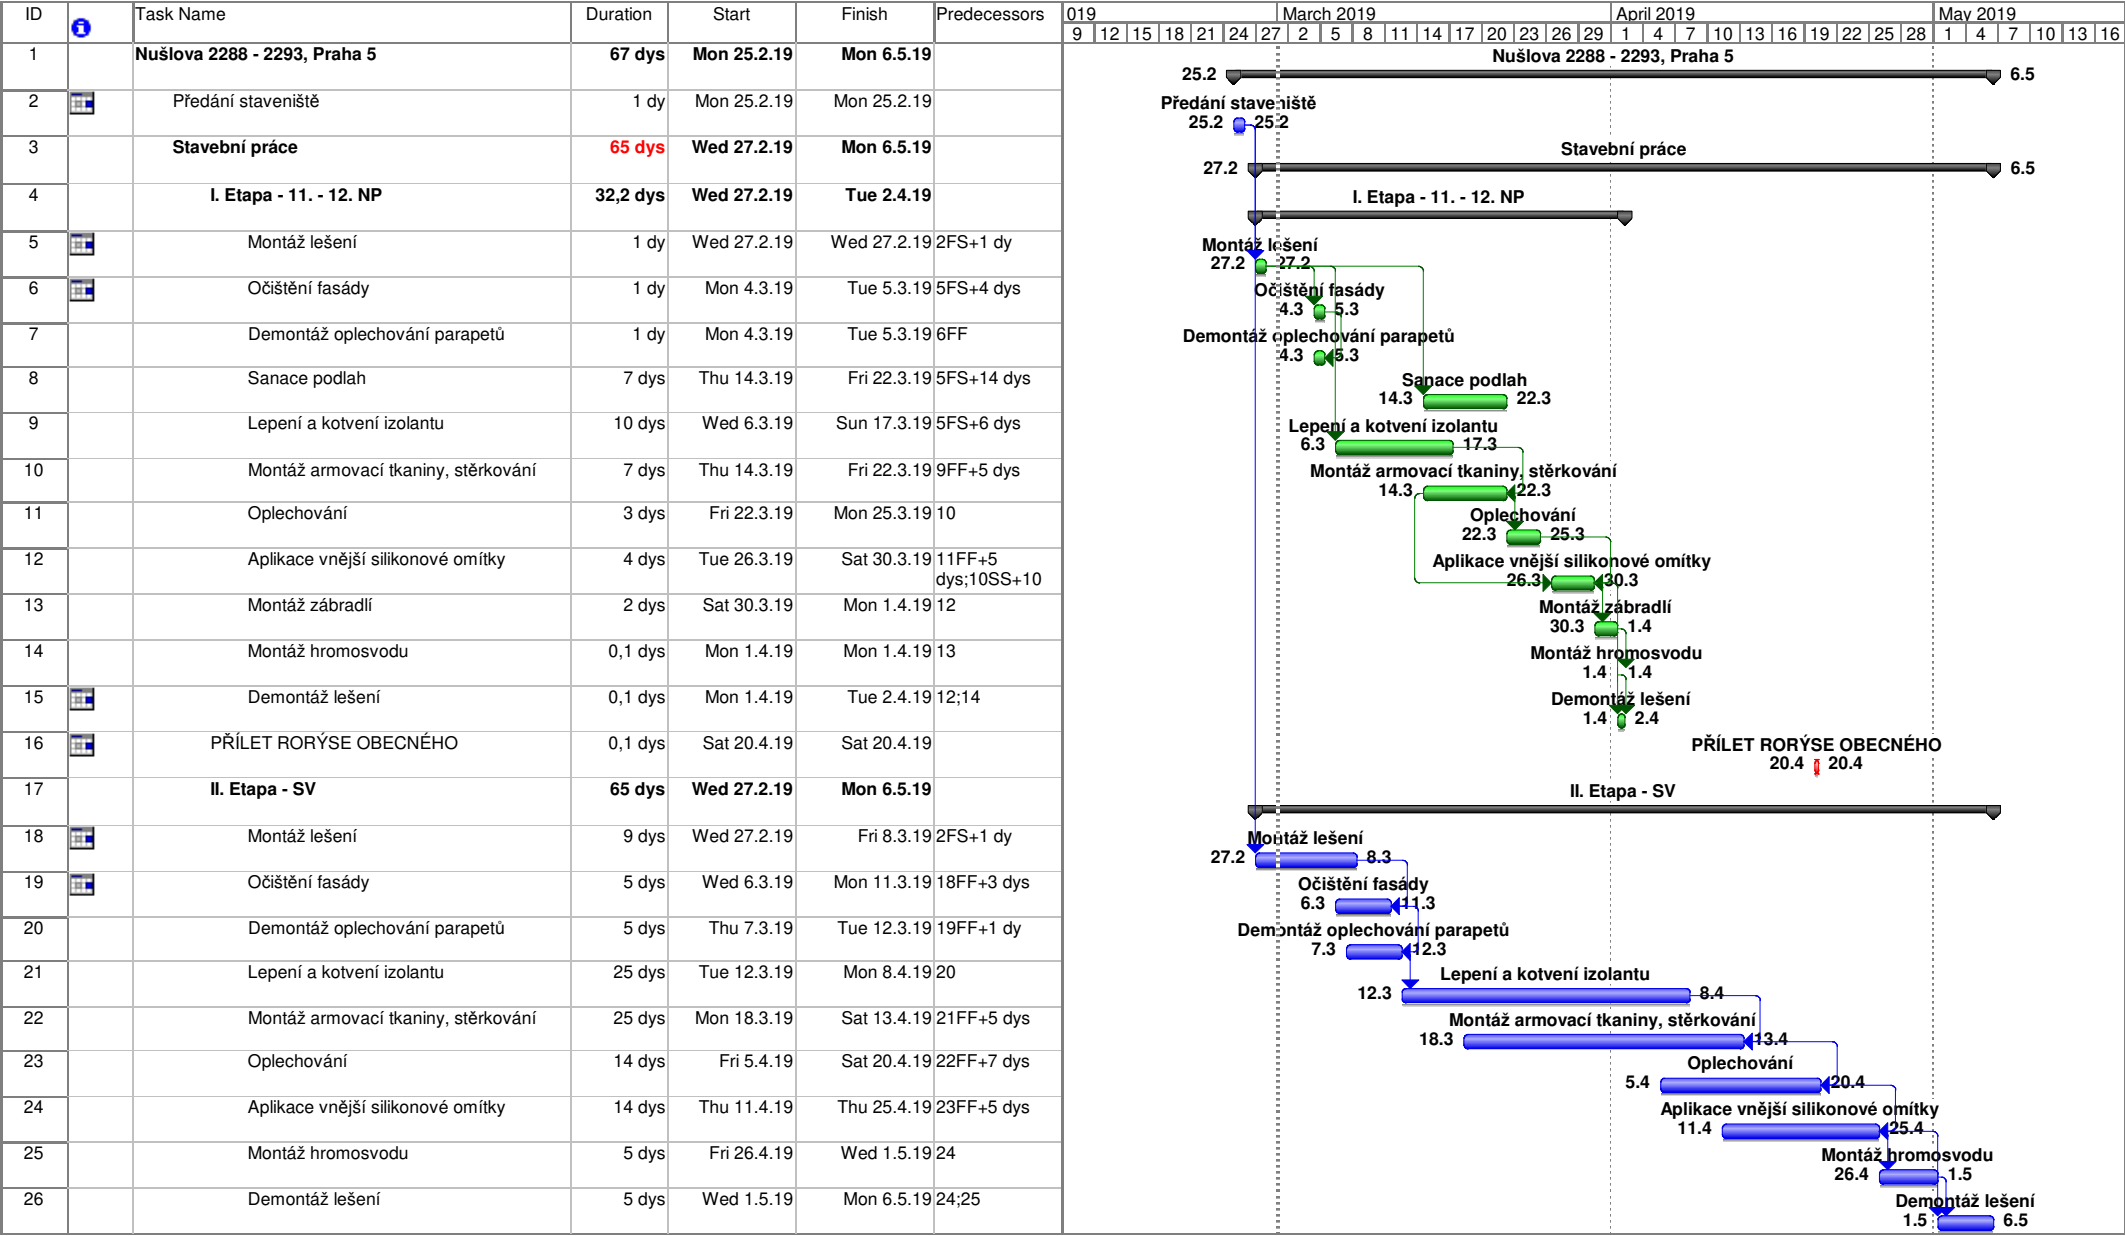

* zhotovitel si vyhrazuje právo operativně měnit tento hamonogram výstavby v závislosti na disponibilitě pracovních sil a dodávek materiálů; v případě přerušení prací z důvodu nevhodných klimatických podmínek bude postupováno dle platné SoD